STAROSTWO POWIATOWE
w Raciborzu
Plac Okrzei 4
47-400 RACIBÓRZ

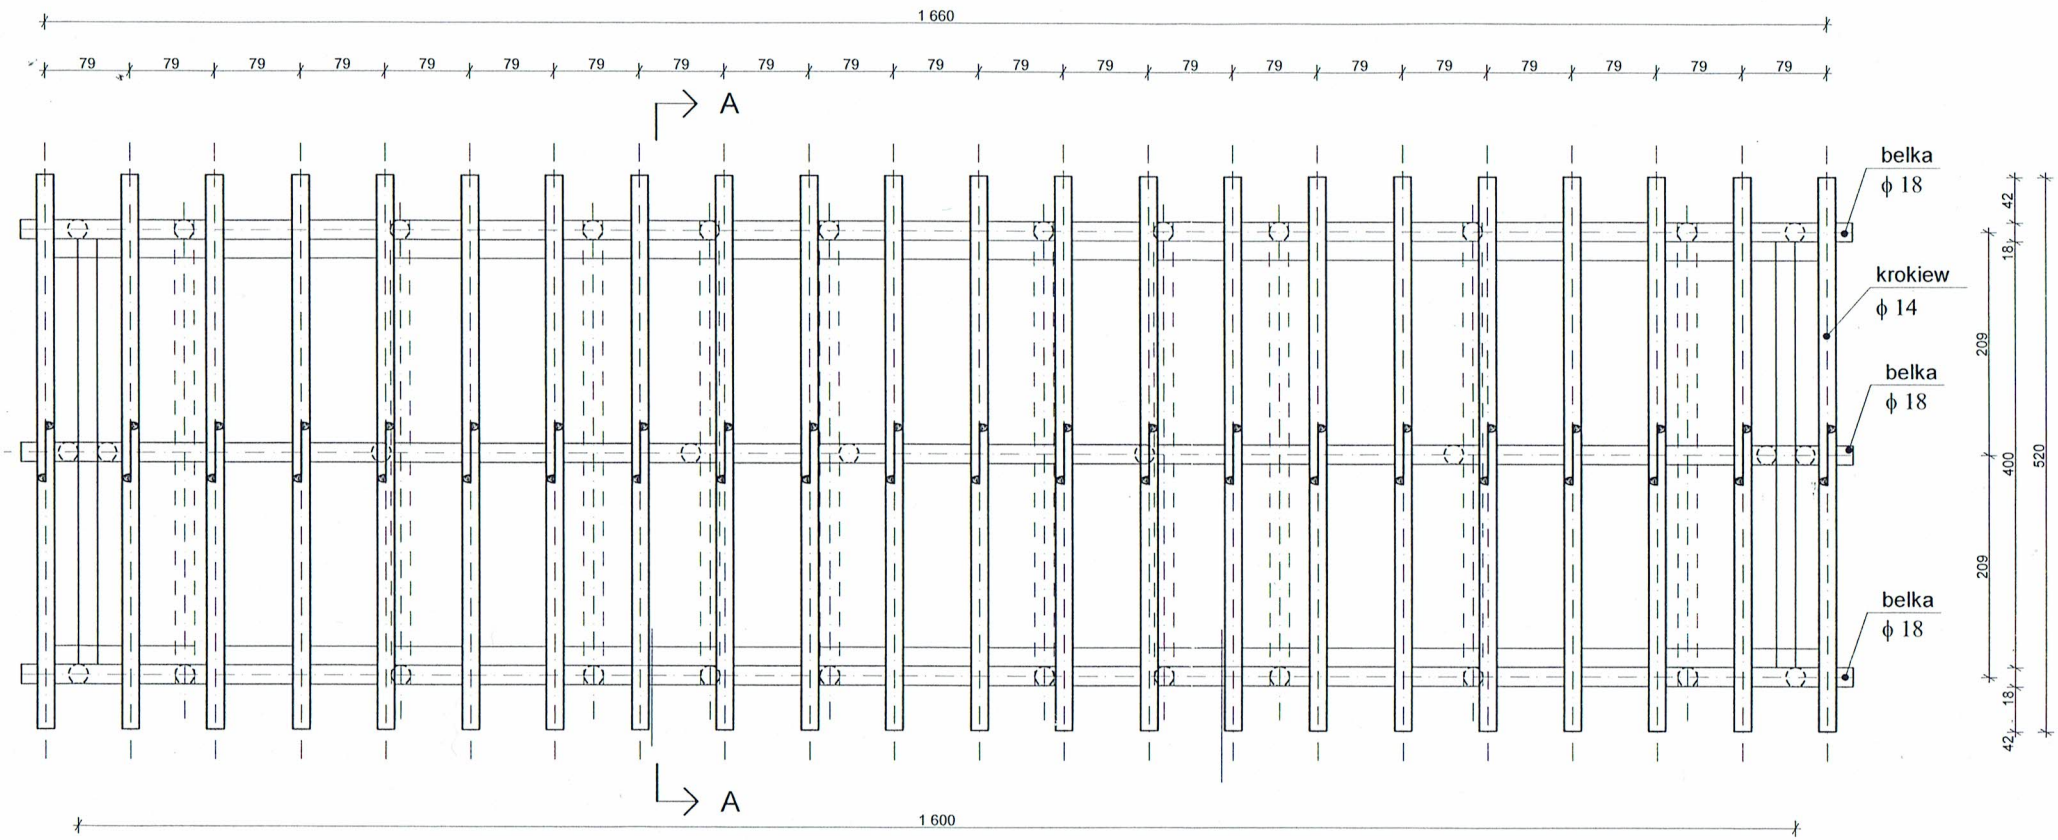

ARCHITEKT
Bernard Łopacz
upr. bud. nr 171/91/Op

PRACOWNIA PROJEKTOWA
mgr inż. arch. Bernard Łopacz
ARCHIDOM

Projekt grodu historycznego z zabudową towarzyszącą

Temat:	Detal 3 - CHATA MIĘDZYSŁUPOWA - więźba	skala 1 :50
Lokalizacja:	47 - 400 Racibórz, ul. Markowicka, dz. nr 564/49	Rys. nr 10.
Inwestor:	ARBORETUM BRAMY MORAWSKIEJ W RACIBORZU	
Projektant:	mgr inż. arch. Bernard Łopacz	Nr 171/91/OP
Opracował:	mgr inż. arch. Grzegorz Pytel	kwiecień 2014